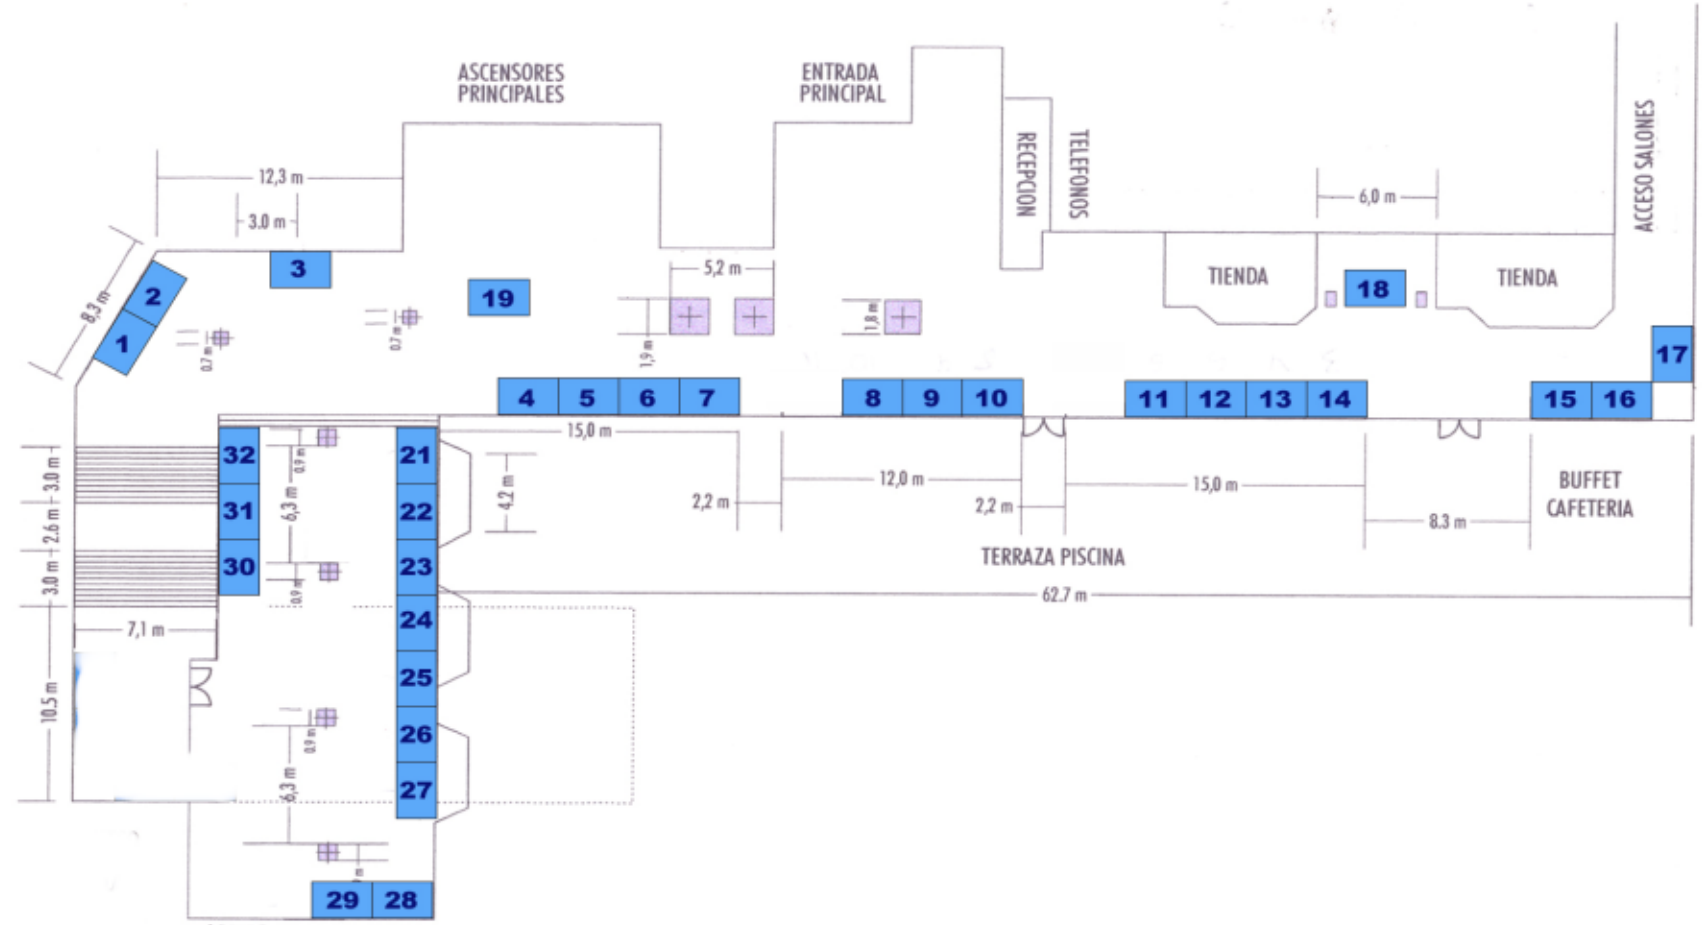
ASCENSORES PRINCIPALES
ENTRADA PRINCIPAL
RECEPCION
TELEFONOS
ACCESO SALONES
TIENDA
TIENDA
BUFFET CAFETERIA
TERRAZA PISCINA
12,3 m
3.0 m
8,3 m
5,2 m
6,0 m
15,0 m
2,2 m
12,0 m
2,2 m
15,0 m
8.3 m
62.7 m
4,2 m
6,3 m
7,1 m
10.5 m
2.6 m
1
2
3
4
5
6
7
8
9
10
11
12
13
14
15
16
17
18
19
21
22
23
24
25
26
27
28
29
30
31
32

ESCALA 1:300